


- RETE IDROGRAFICA**
 Collettori principali
- RETE ACQUEDOTTO**
 Collettori
- RETE FOGNATURA**
 Collettori rete nera
 Collettori rete bianca (sopraluoghi)
- CRITICITÀ IDRAULICHE**
 Area esondabile o a periodico ristagno idrico - PATUI
- TRASFORMAZIONI DI PIANO**
 Z.T.O. A, B, C, D, E, F
 Z.T.O. C2 di espansione ineditata
 Z.T.O. C3 di riconversione
 Z.T.O. D3 produttiva di espansione

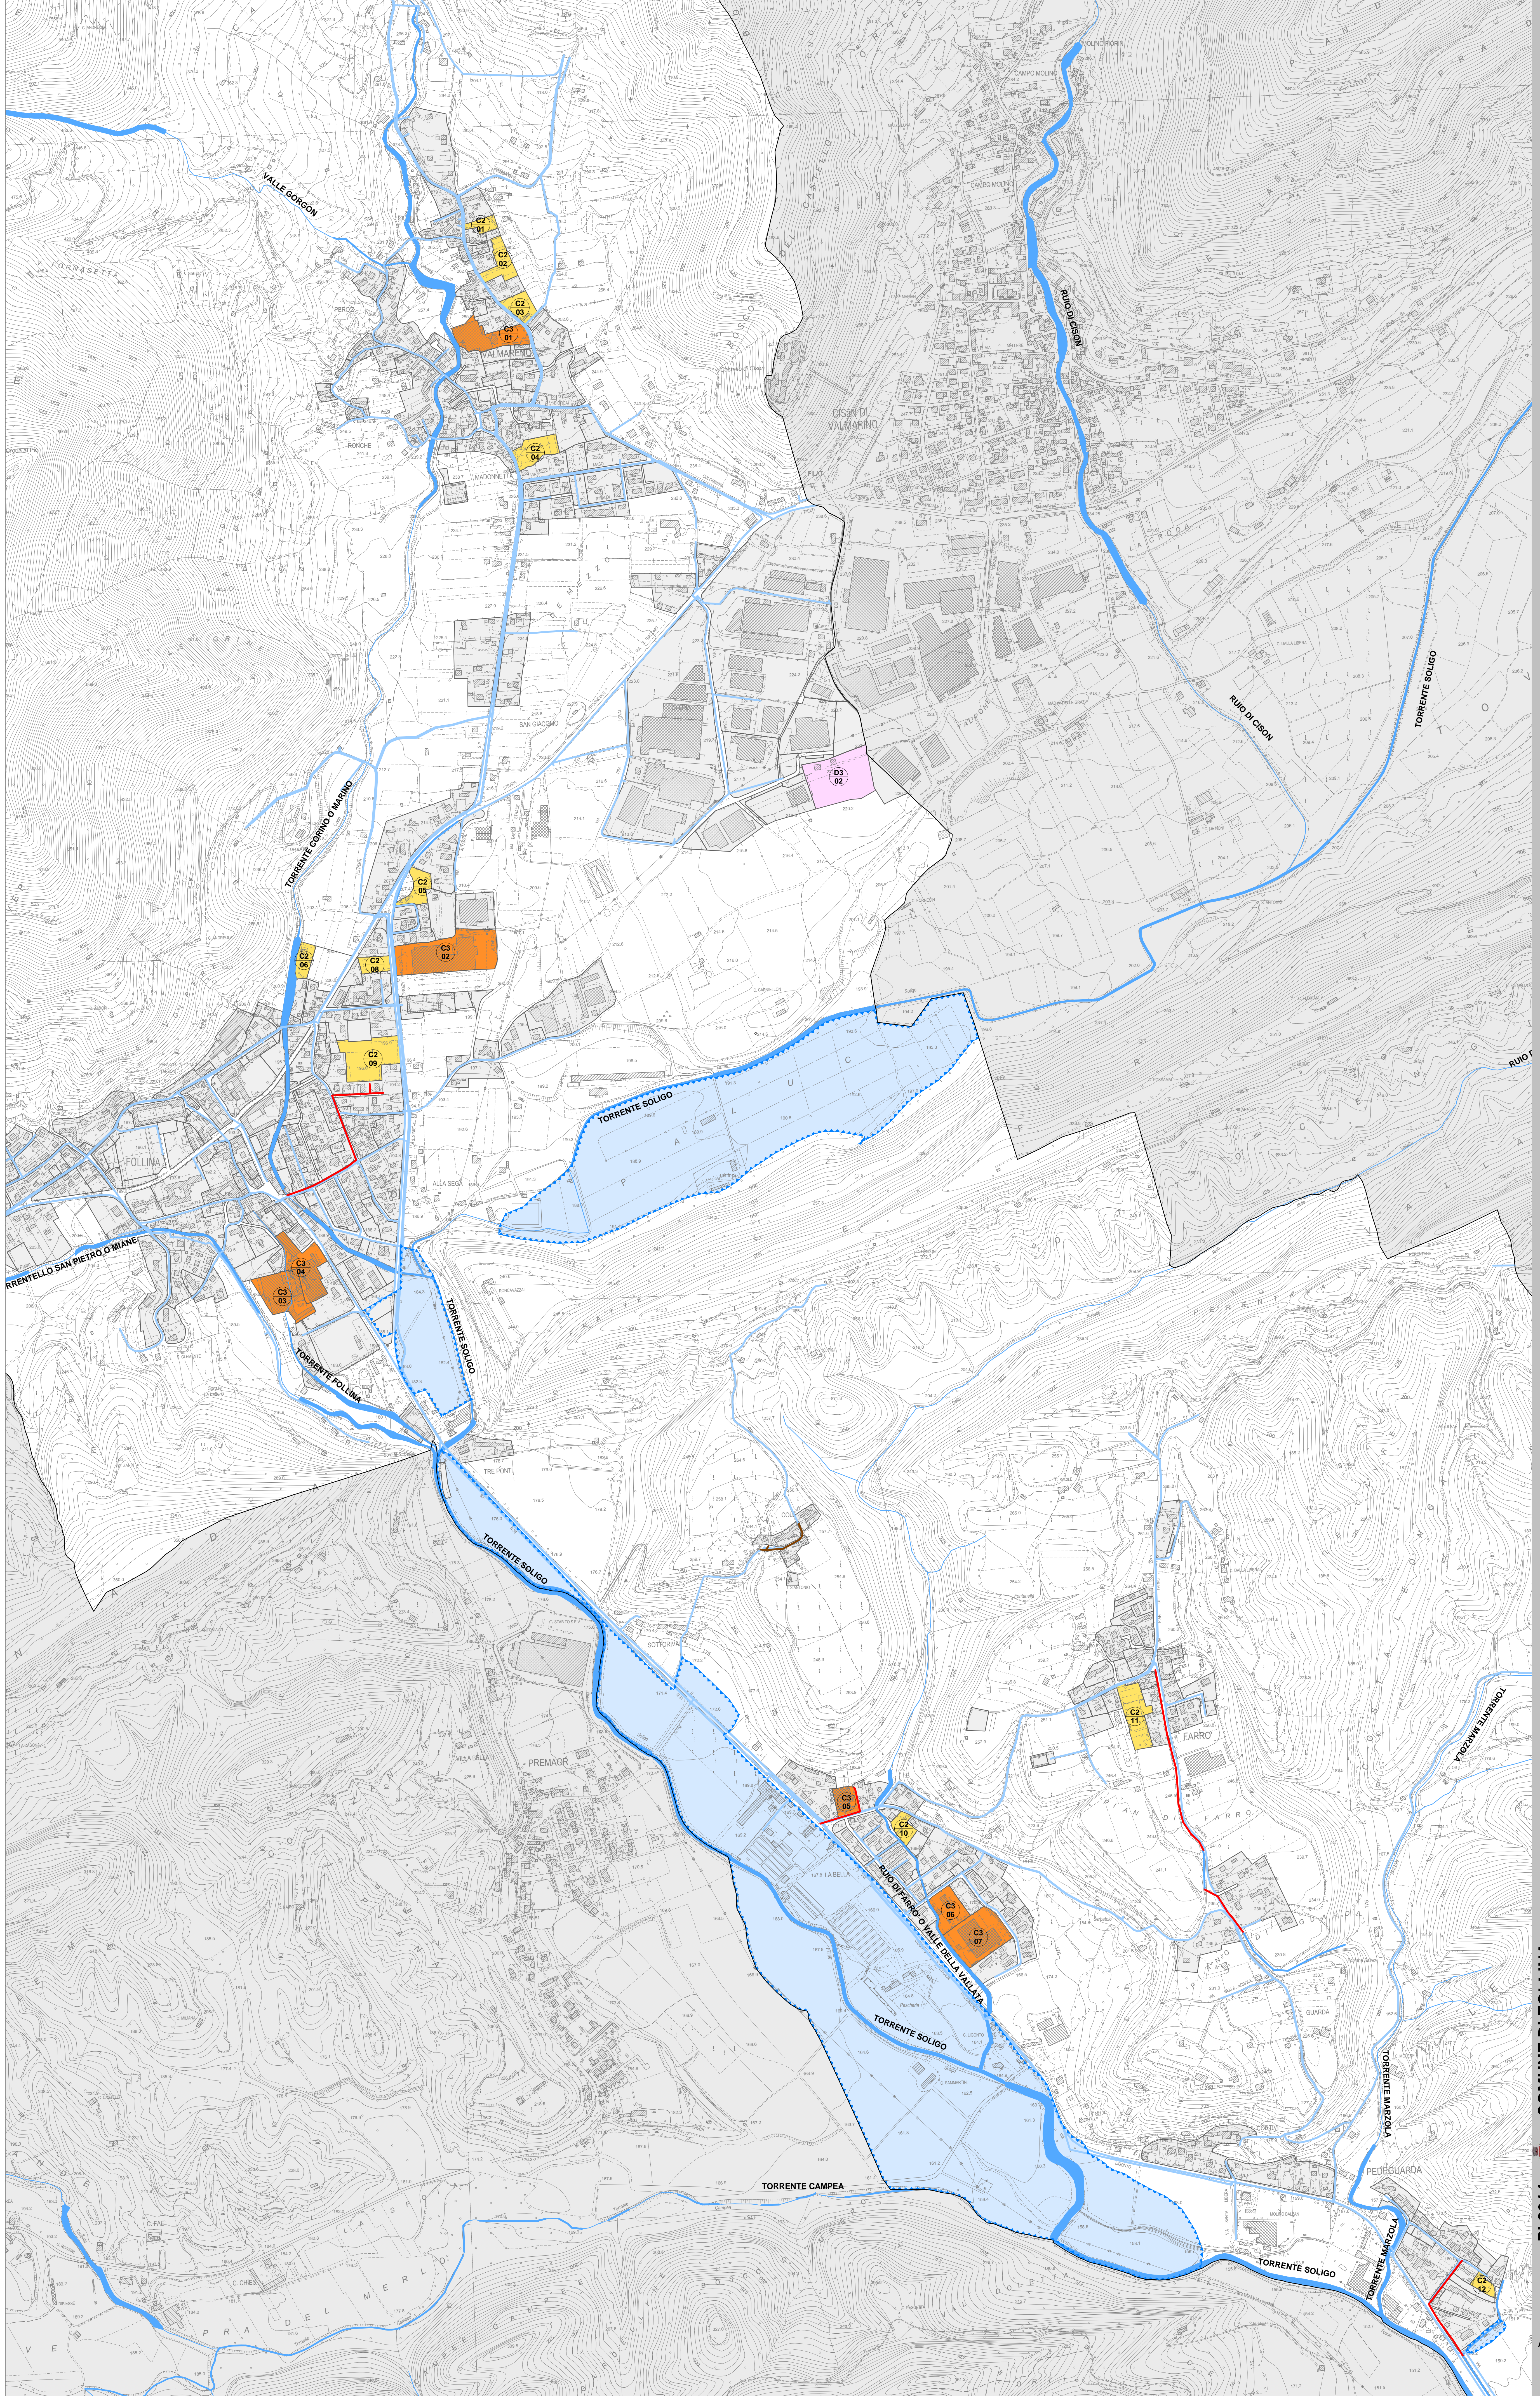

PI 2014 COMUNE DI FOLLINA

Piano degli Interventi - Pl. n. 1
 Piano Regolatore Comunale LR 11/2004

Criticità idrauliche e trasformazioni di piano

Elaborato 40
 scala 1:5 000

Adottato con D.C.C. n. 4 del 20/03/2014
 Approvato con D.C.C. n. 36 del 21/12/2015

Il Sindaco
 Prof. Renato Traini

L'Assessore all'Urbanistica
 Piero De Corto

Il Responsabile Area Tecnica
 Architetto Stefano Cominato

Il Segretario Comunale
 Dott. Francesco Spiazzi

Progettisti
 Urbanista Stefano Cominato
 Urbanista Daniele Rolo
 Urbanista Luca Gallo

Gruppo di valutazione
 Ingegnere Enrico Lorenzini
 Urbanista Giovanni Piccolo

Contributi specializzati
 Urbanista Laura Gallo
 Ingegnere Luca Mulinelli
 Dott. Francesco Cominati (Fotogrammetria)

VENETO PROGETTI
 engineering

Approvato con D.C.C. n. 36 del 21/12/2015

