


- Limite amministrativo Comune di Follina
 Perimetro di zona territoriale omogenea (ZTO)
 Tipo Z.T.O. - Zone C1, C2, C3, D1, D2, D3
 Tipo Z.T.O. A, B1, B2, E5, Fa, Fb, Fc, Fd
 Numero progressivo Z.T.O.
 PUA - obbligo Piano Urbanistico Attuale
 IED - Intervento Edilizio Diretto
 Indice di edificabilità (m²/m²)
 Rapporto di copertura (%)
- CENTRO STORICO**
- Art. 22 Z.T.O. A centro storico
 - Art. 14 Grado di protezione 1 - Restauro filologico
 - Art. 14 Grado di protezione 2 - Restauro integrativo
 - Art. 14 Grado di protezione 3 - Ristrutturazione restitutiva
 - Art. 14 Grado di protezione 4 - Ristrutturazione sostitutiva
 - Art. 14 Grado di protezione 5 - Demolizione e ricostruzione
 - Art. 14 Grado di protezione 6 - Demolizione senza ricostruzione
 - Art. 22 Muro in pietra
 - Art. 22 Corte interna storico e/o di pregio
 - Art. 22 Giardino o orto urbano
 - Art. 22 Giardino storico
 - Art. 22 Verde da tutelare
 - Art. 22 Pavimentazione lastricata di tipo A
 - Art. 22 Pavimentazione lastricata di tipo B
 - Art. 53 Percorso pedonale di progetto
 - Art. 22 Antico accesso al corso d'acqua
 - Art. 22 Arco
 - Art. 22 Fontana
 - Art. 22 Ponte in pietra
 - Art. 22 Capitello
 - Art. 22 Lavatoio
 - Art. 22 Albero
 - Art. 22 Portico
 - Art. 22 Passaggio pedonale protetto
- SISTEMA AMBIENTALE**
- Art. 36 E1 Z.T.O. E1 ambientale
 - Art. 37 E2 Z.T.O. E2 agricolo-ambientale
 - Art. 38 E3 Z.T.O. E3 agricolo-produttiva
 - Art. 39 E4 Z.T.O. E4 agricola ad elevato frazionamento fondiario
 - Art. 40 E5 Z.T.O. E5 nucleo residenziale in ambito agricolo
- SISTEMA DEI SERVIZI**
- Art. 48 Fa Z.T.O. Fa - aree per l'istruzione
 - Art. 49 Fb Z.T.O. Fb - aree per attrezzature di interesse comune
 - Art. 50 Fc Z.T.O. Fc - aree attrezzate a parco, gioco e sport
 - Art. 51 Fd Z.T.O. Fd - aree per parcheggio
- STRUMENTI DI ATTUAZIONE**
- Art. 11 Obbligo Piano Urbanistico Attuale (PUA)
- VINCOLI**
- Art. 57 Vincolo paesaggistico D.Lgs 42/2004 zona collinare e montana (D.M. 10/08/1968) - ex L. 1497/39
 - Art. 57 Vincolo paesaggistico D.Lgs 42/2004 corsi d'acqua (Art. 142, lett. c) - ex L. 431/1985
 - Art. 58 Edificio vincolato D.Lgs 42/2004 (Art. 10) - ex L. 1089/39
 - Art. 63 Vincolo idrogeologico-forestale - RD 3267/1923
 - Art. 53 Fascia di rispetto idraulica - RD 368/1904 e RD 523/1904
 - Art. 53 Fascia di tutela idraulica - LR 11/2004 (Art. 41)
 - Fascia di rispetto
 - Art. 66 Fascia di rispetto stradale
- TIPO VINCOLO**
- Art. 55 a - Allevamento (distanza tra allevamento e residenze sparse)
 - Art. 65 s - Stradaie
 - Art. 67 e - Elettrodotti
 - Art. 67 p - Pozzo o sargente di prelievo per uso idropotabile
 - Art. 67 d - Depuratore
 - Art. 68 c - Cimitero
 - Art. 69 i - Impianto di comunicazione ad uso pubblico

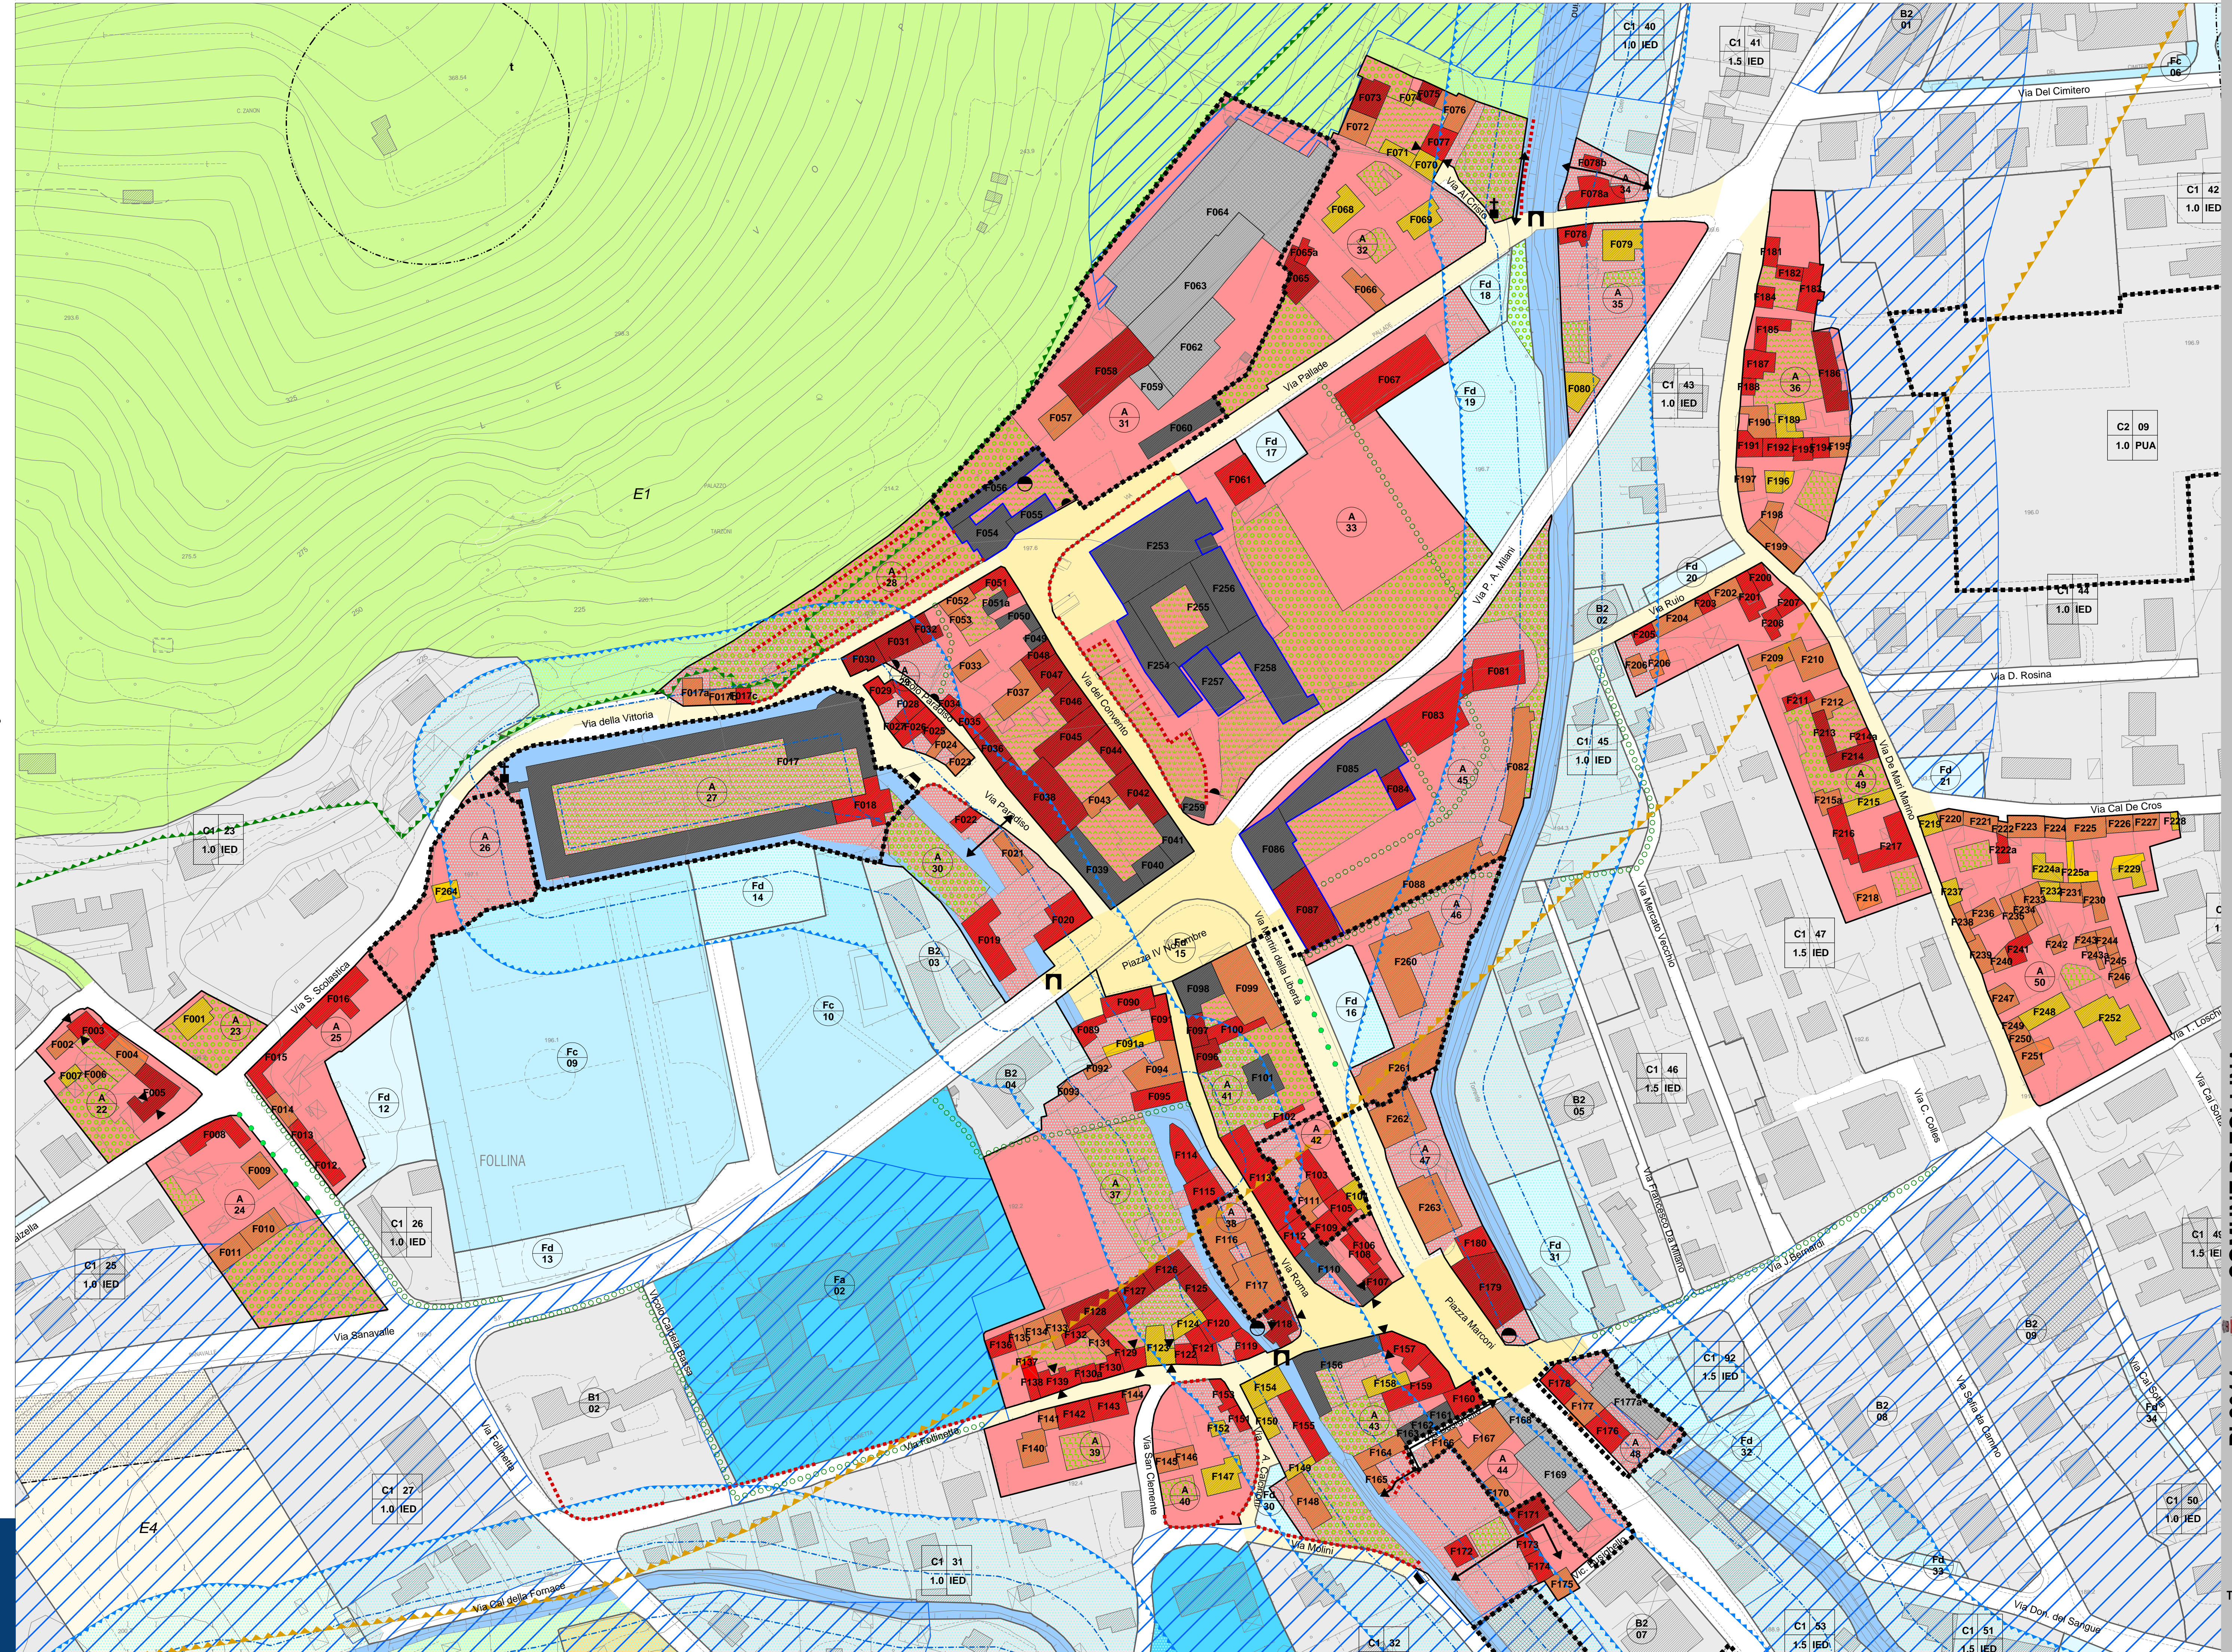

legenda

PI 2014
COMUNE DI FOLLINA
PI 2014
Piano degli Interventi - PI n. 1
 Piano Regolatore Comunale LR 11/2004
Centri storici
FOLLINA

Gruppo di valutazione:
 Ingegnere Eraldo Lorenzini
 Urbanista Giovanna Pizzolo

Contributi specialistici:
 Urbanista Laura Carlo
 Ingegnere Luis Micheli
 Ingegnere Lino Polidori
 Dott. Forestale Giovanni Tenti
 Dott. Francesco Sgatta

Progettisti:
 Urbanista Raffaele Geronzi
 Urbanista Daniele Fallo
 Urbanista Fabio Vanni

Il Sindaco:
 Prof. Renzo Tonin
 Assessore Urbanistica:
 L'Assessore all'Urbanistica:
 Sergio De Conti
 Il Responsabile Area Tecnica:
 Architetto Stefano Cominato
 Il Segretario Comunale:
 Dott. Francesco Sgatta

Adottato con D.C.C. n. 4 del 20/03/2014
 Approvato con D.C.C. n. 36 del 21/12/2015

5.1
 Elaborato 14
 scala 1: 1000